


# 2<sup>e</sup> étage - 4 920 m<sup>2</sup>

- Bureaux
- Circulations horizontales
- Circulations verticales
- Sanitaires
- Locaux techniques
- Jardins

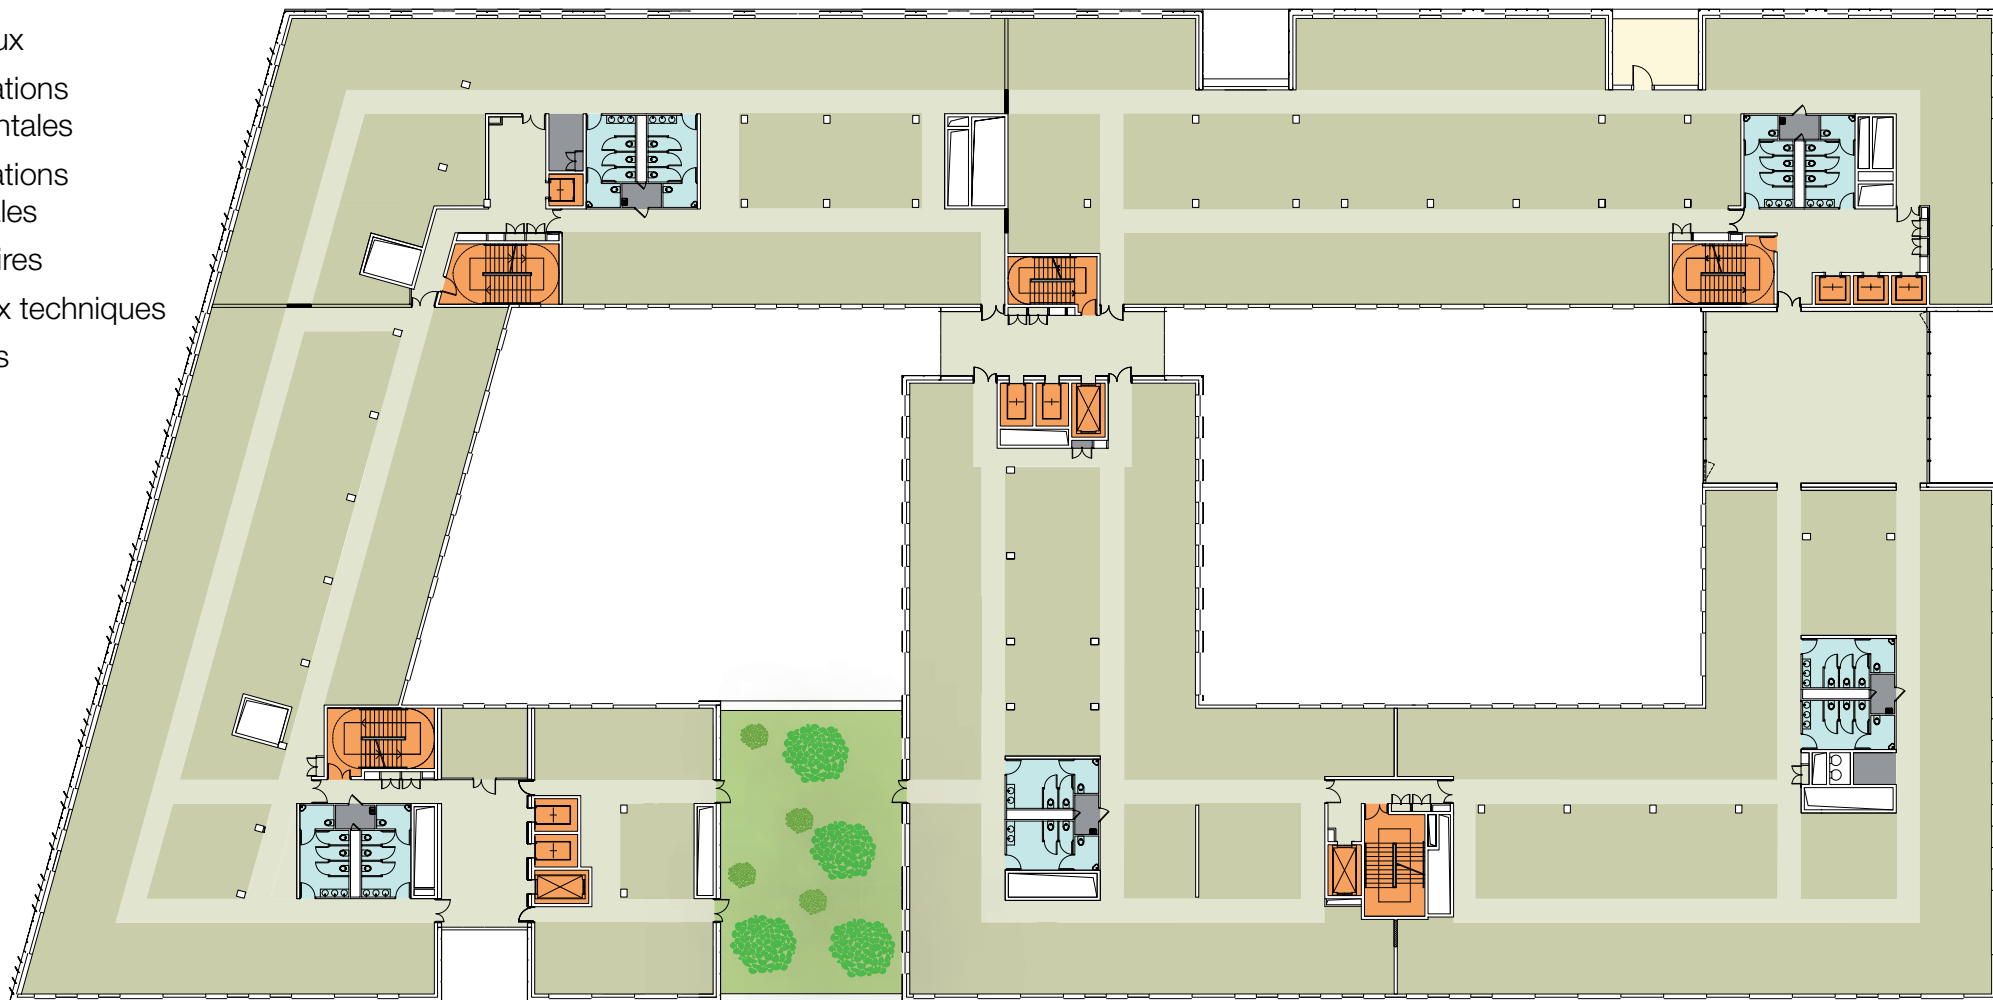

Document non contractuel - ultrafluide.com